




SIDE ELEVATION
SCALE: 1/8"=1'-0"

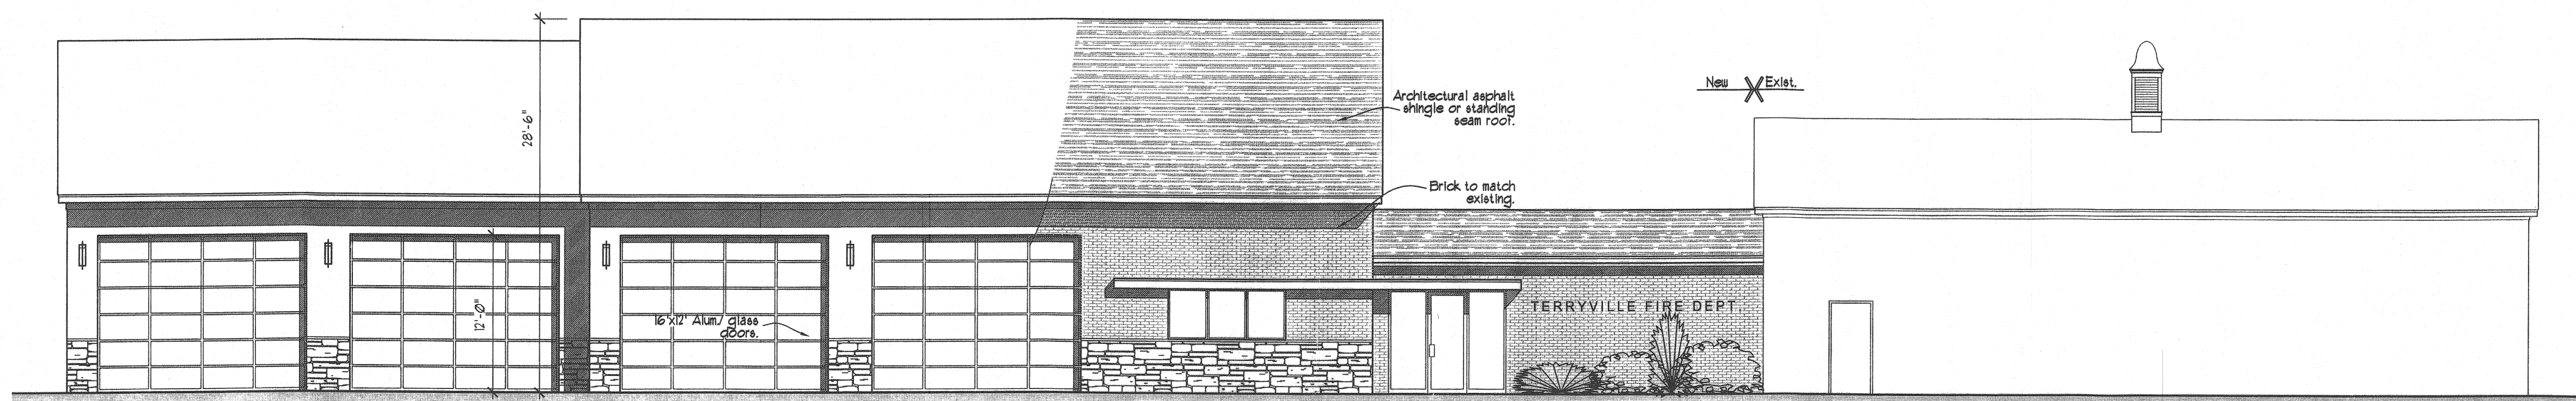

SIDE ELEVATION
SCALE: 1/8"=1'-0"

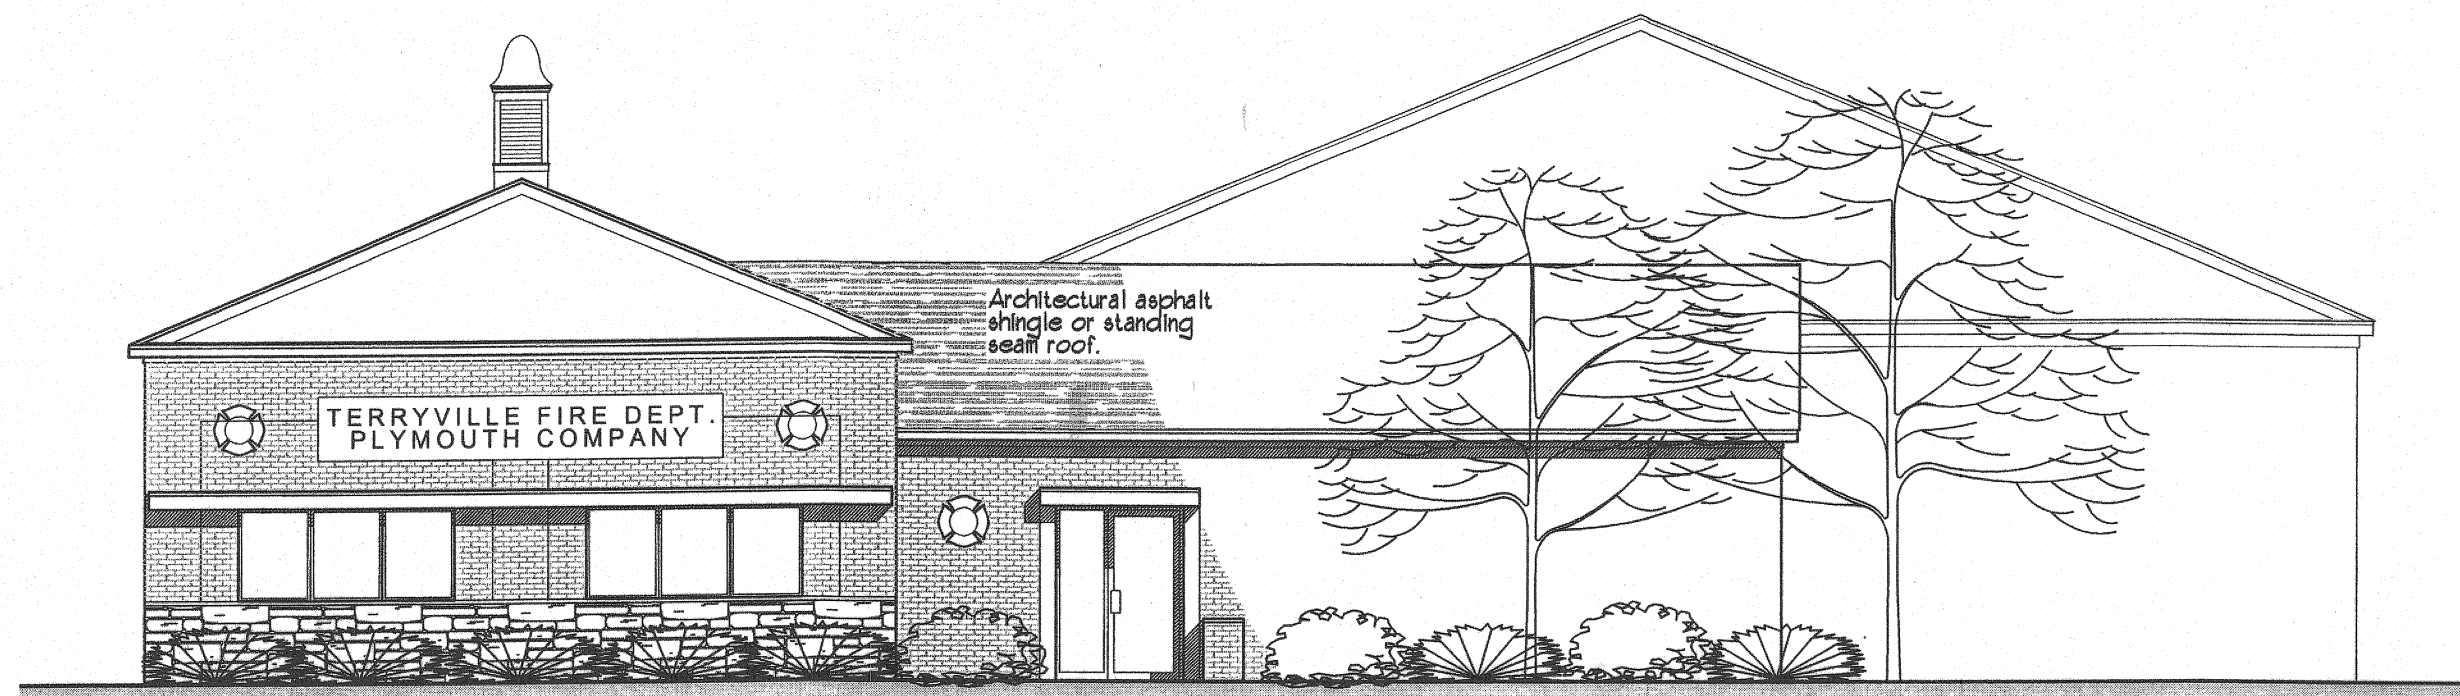

ROUTE 6 ELEVATION
SCALE: 1/8"=1'-0"

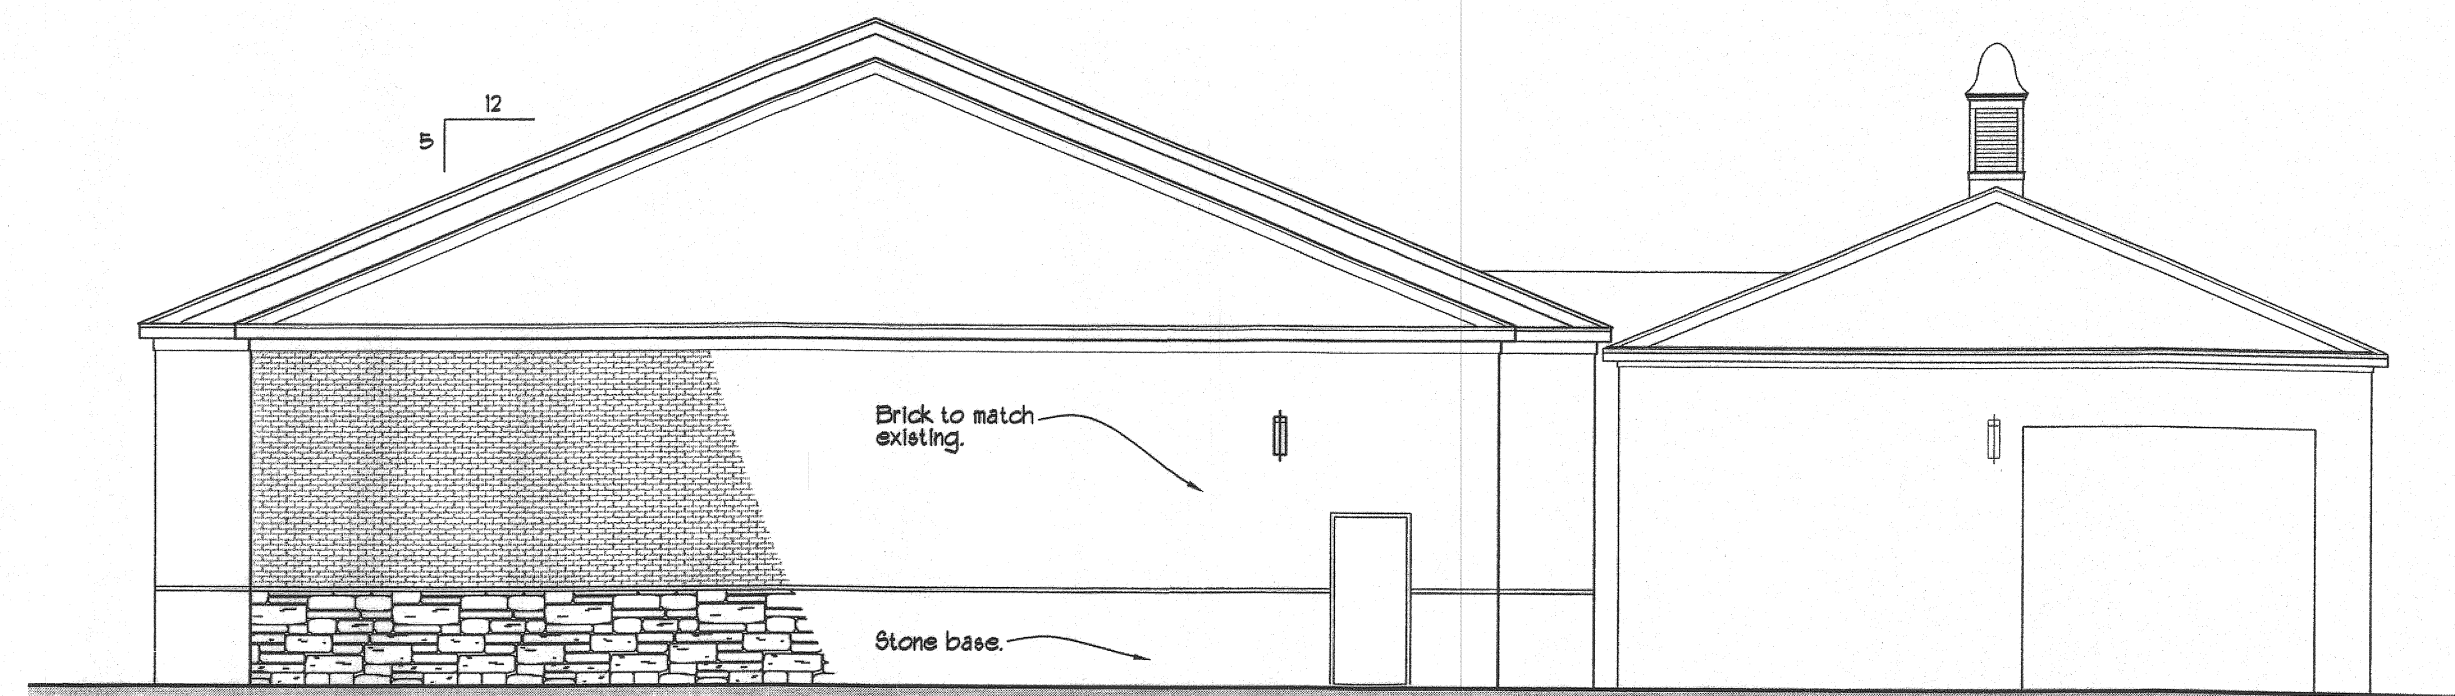

REAR ELEVATION
SCALE: 1/8"=1'-0"